




# PF1 事業計画地位置図

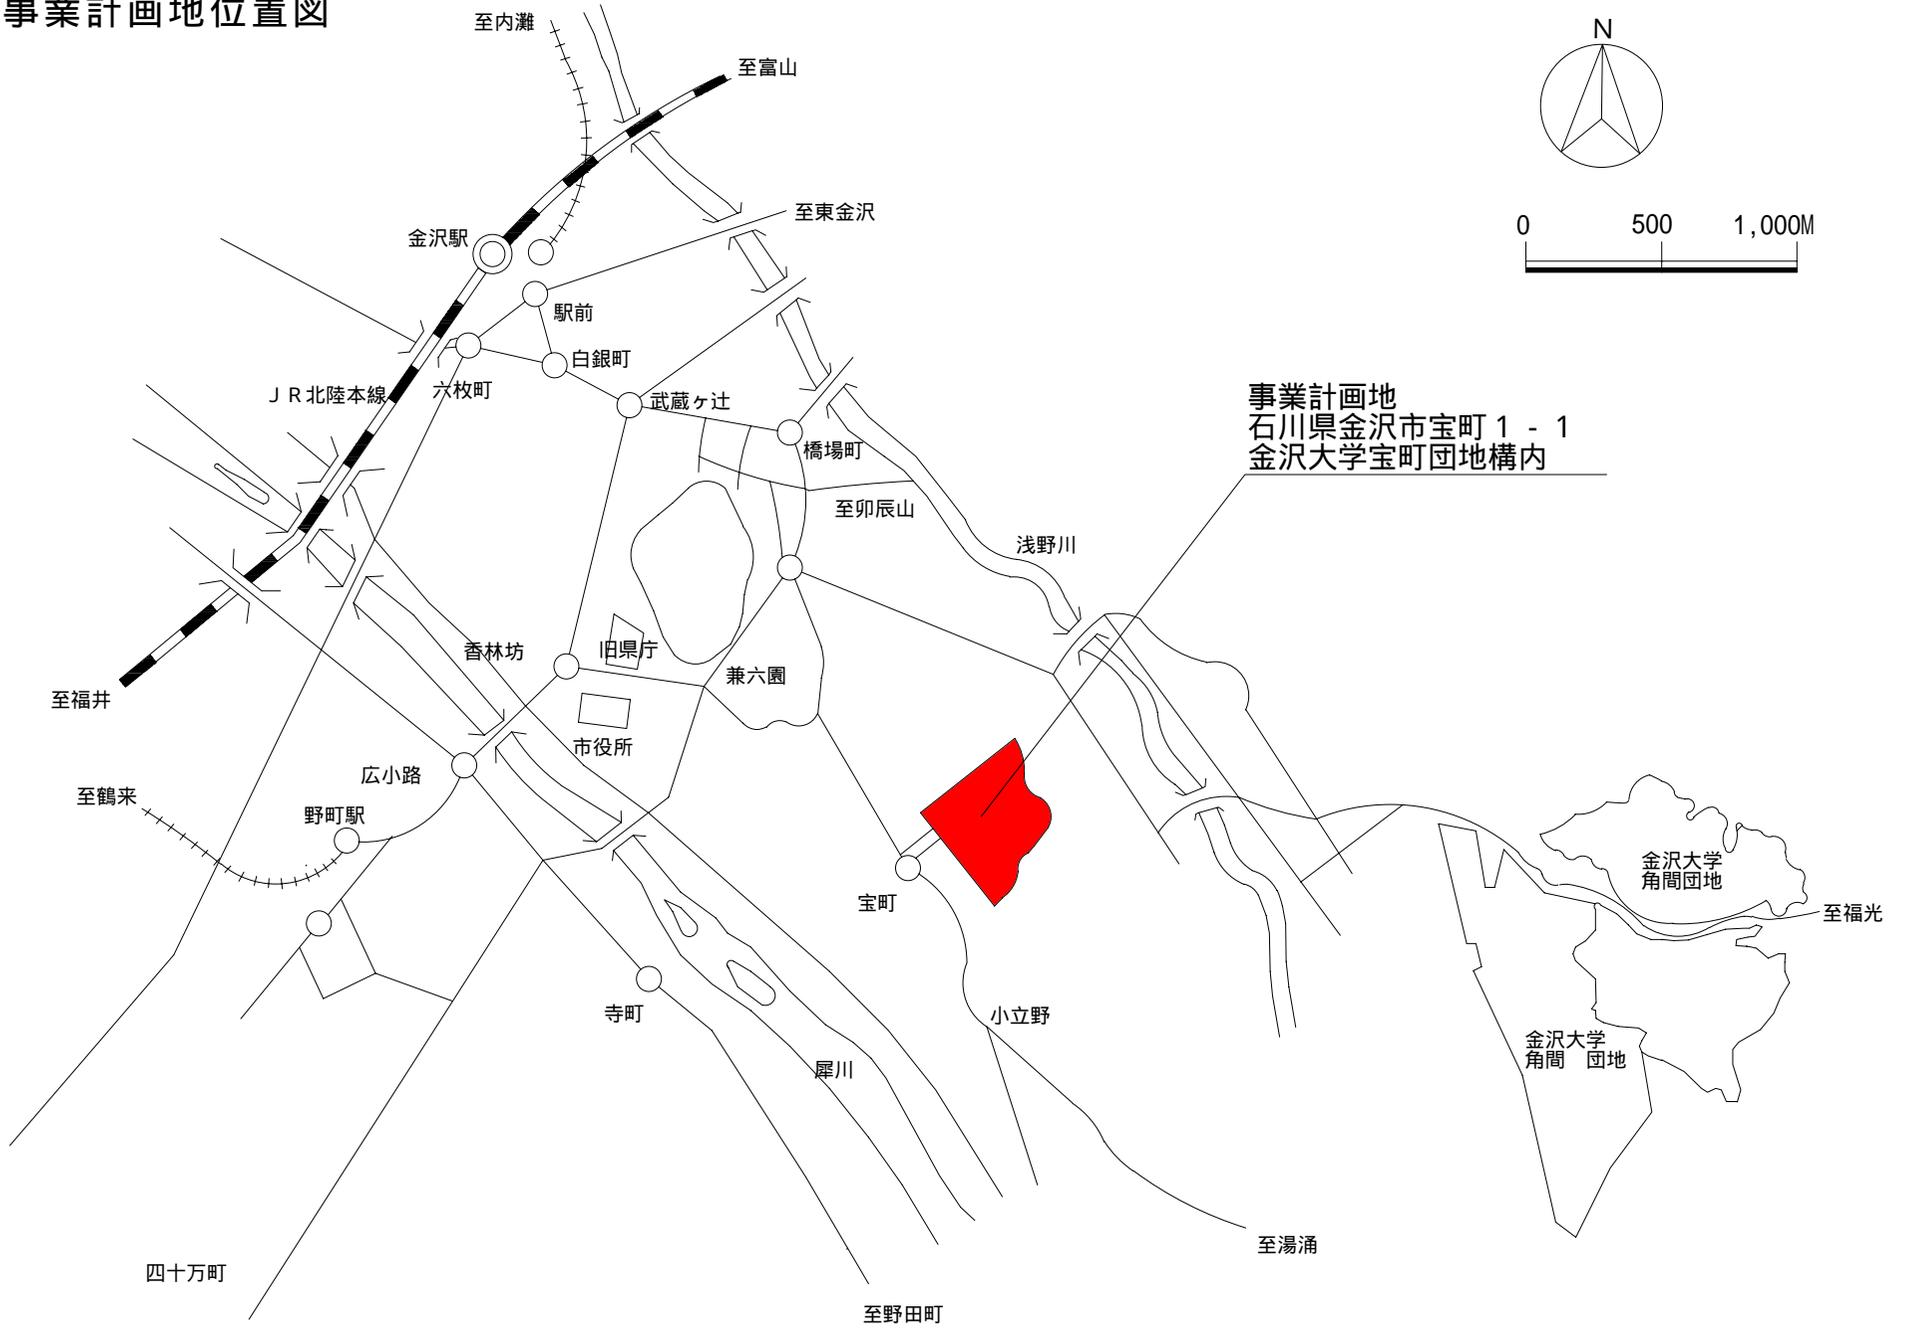

事業計画地  
石川県金沢市宝町1-1  
金沢大学宝町団地構内

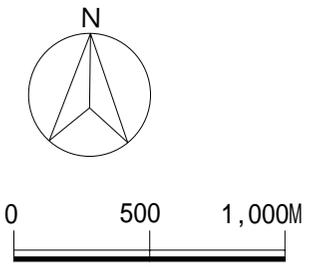

PFI事業計画地（宝町団地配置図）

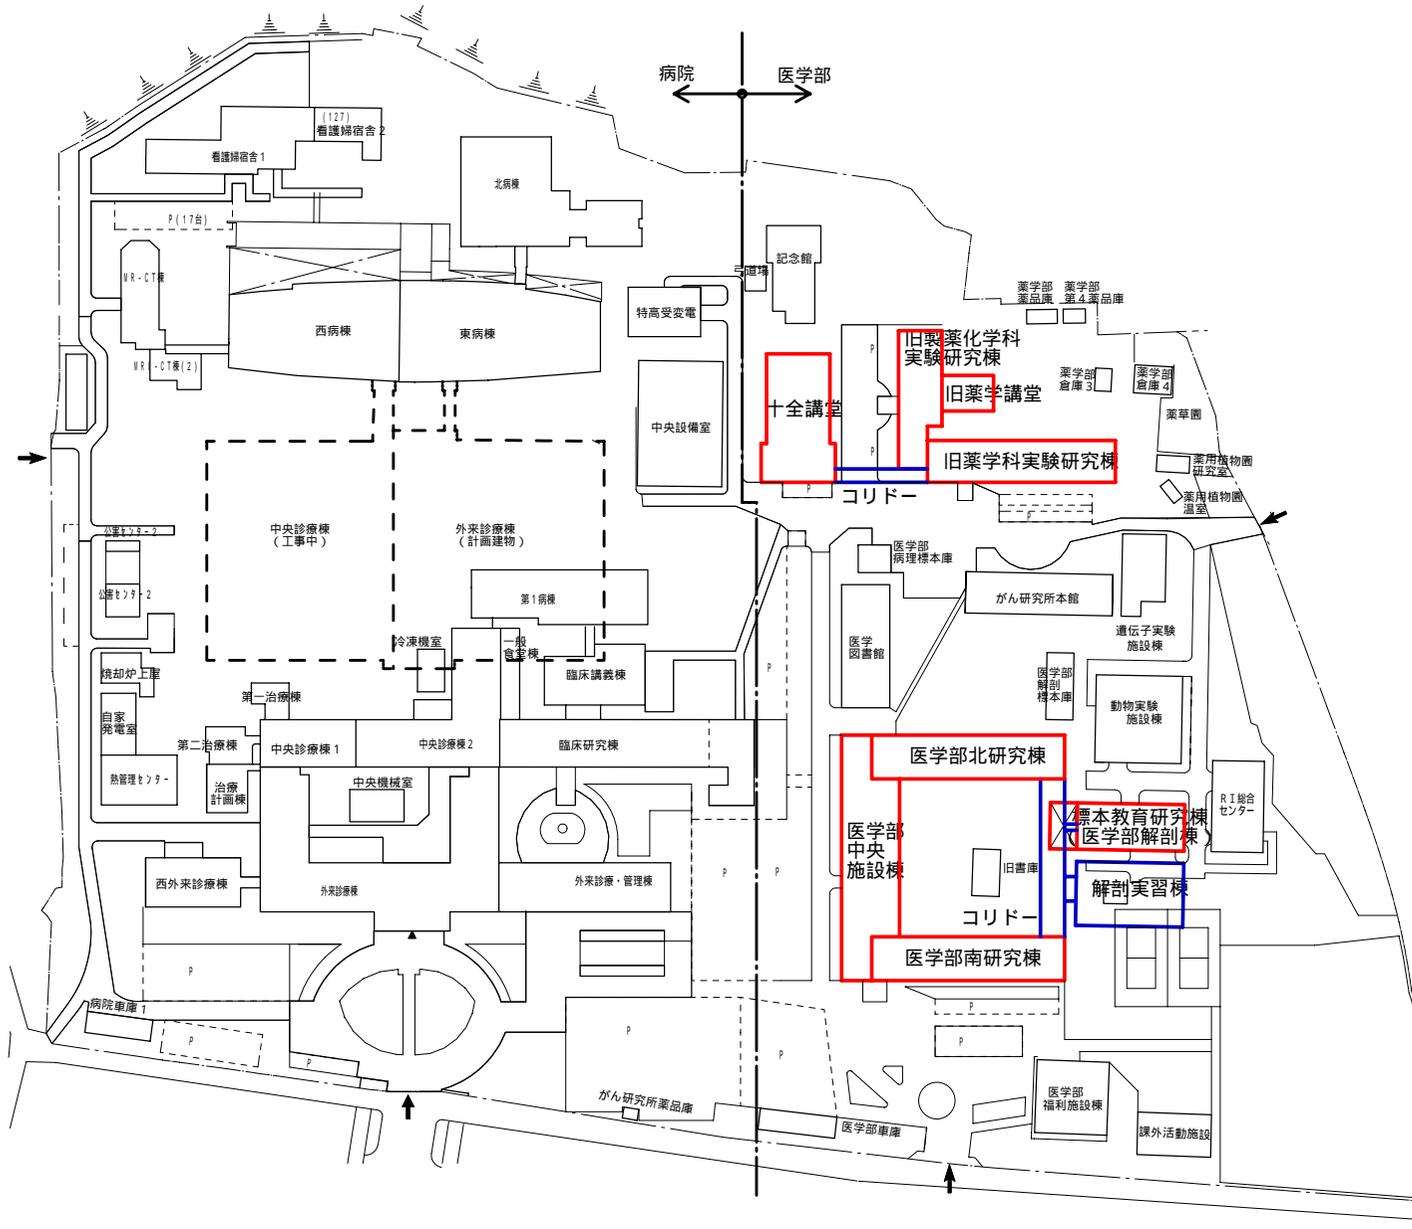

整備対象建物

1. 改修建物

棟名称	構造規模	面積
医学部南研究棟	R 5 - 1	5,351㎡
医学部中央施設棟	R 2 - 1	3,441㎡
医学部北研究棟	R 6 - 1	6,429㎡
標本教育研究棟 (現 医学部解剖棟)	R 2	1,172㎡ うち取壊し (376㎡)
十全講堂	R 2	1,248㎡
旧薬学講堂	R 1	200㎡
旧製薬化学実験研究棟	R 6	3,592㎡
旧薬学科実験研究棟	R 4	3,464㎡
合計面積		24,897㎡ うち取壊し (376㎡)

2. 新営建物

棟名称	構造規模	面積
解剖実習棟	R 2	1,260㎡
コリドー	R 2	79㎡
コリドー	R 2	872㎡