

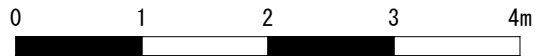
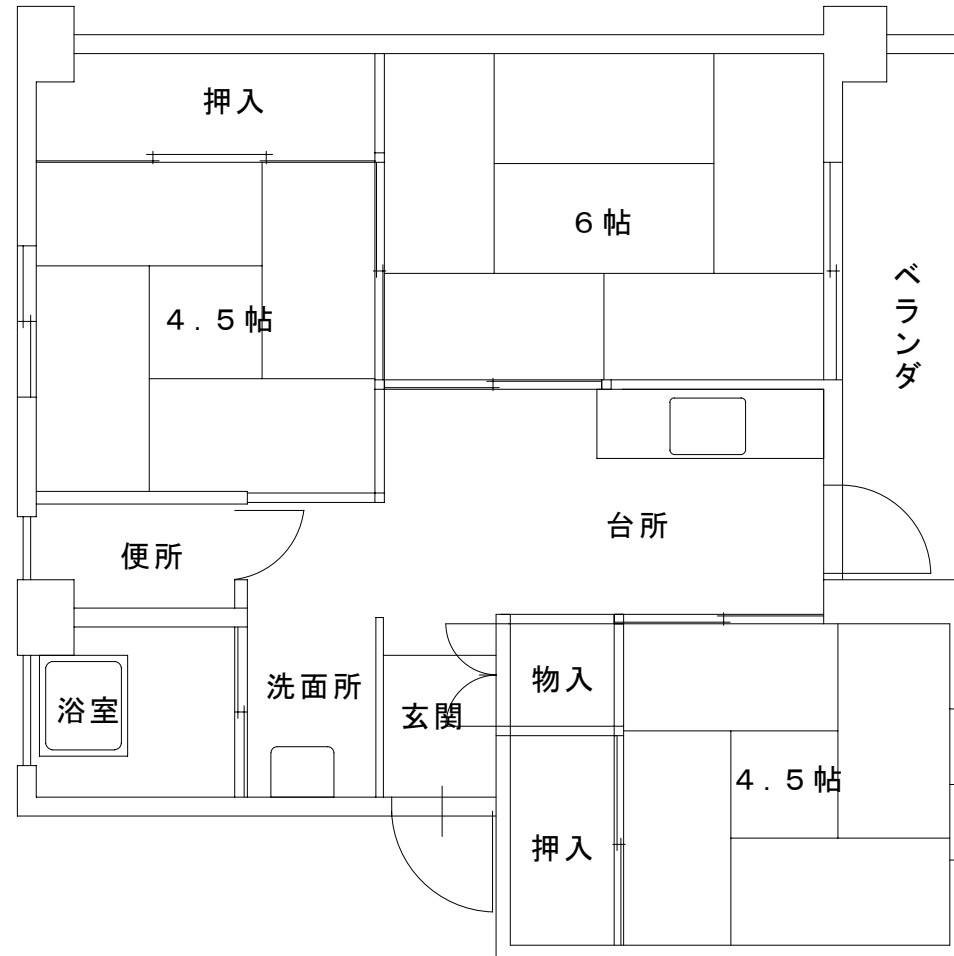


涌波町宿舎・涌波宿舎 bタイプ

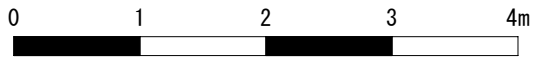



縮尺 : 1/60

涌波町宿舎・涌波宿舎 cタイプ

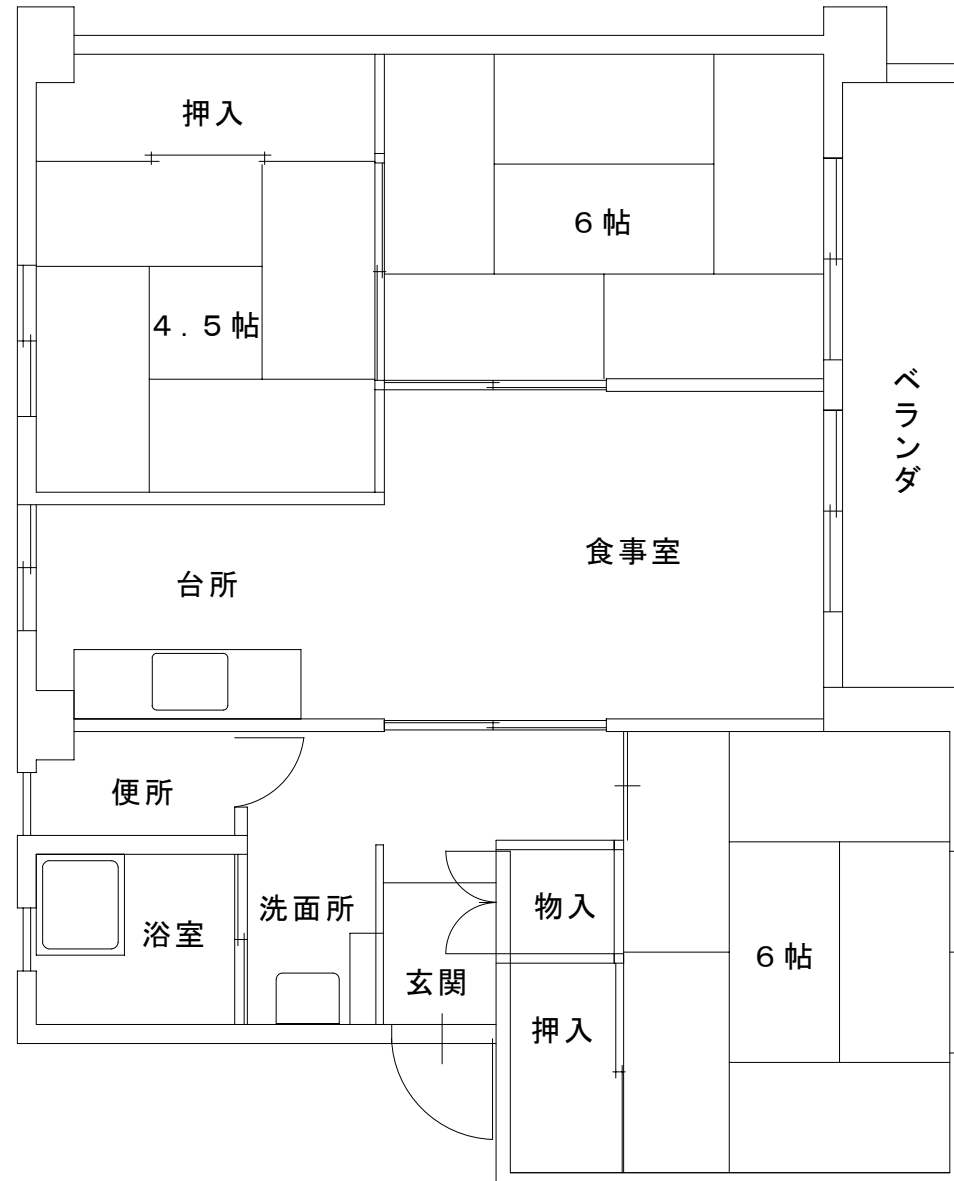


縮尺 : 1/60

平和宿舎 Cタイプ

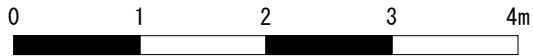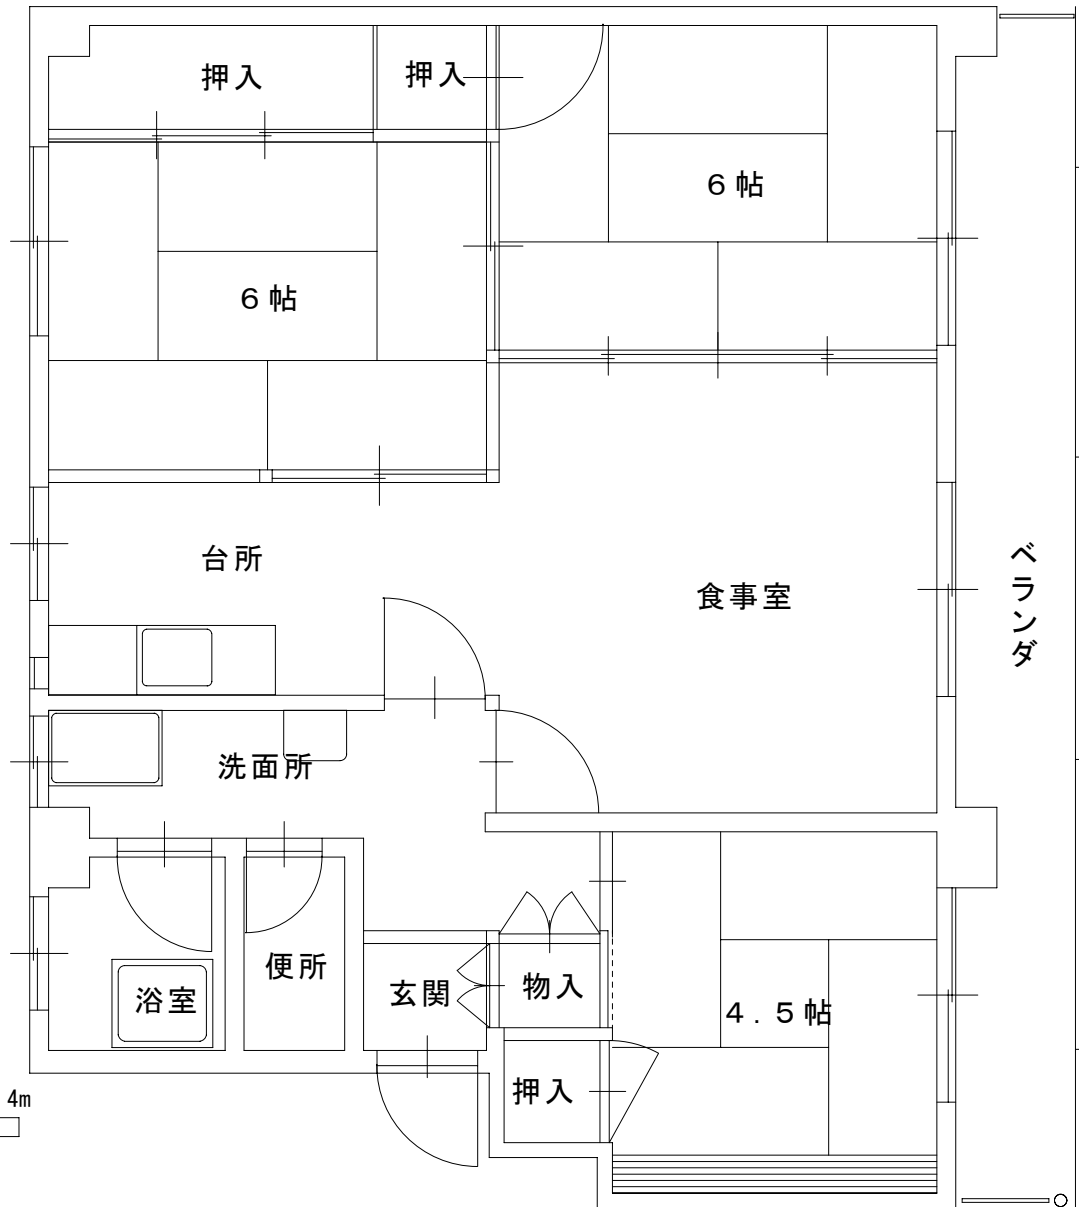

縮尺 : 1/60

平和宿舎 dタイプ

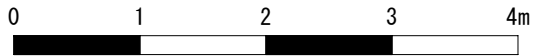

縮尺 : 1/60