

平成30年5月25日

この計画で定めたことは、居住者全員が守らなければなりません。

第1 防火管理者等の業務について

防火管理者は、次に掲げる業務を行う。

- 1 消防署への報告及び連絡
- 2 居住者への火災予防対策及び火災発生時に近隣者が行うべき行動の呼び掛け
- 3 建物、屋外階段等の自主検査の実施及び報告
- 4 共用部分における消防用設備等 (消火器) の点検及び維持管理
- 5 居住者に対する消防訓練参加の呼び掛け
- 6 消防署から配布された広報紙の回覧及び管理
- 7 その他
 - (1) 各棟班長の業務

 - ア 防火管理者への連絡
 - (2) 施設運営係長及び宿舎管理事務所職員の業務

 - ア 防火管理者の補佐
 - イ 宿舎管理事務所の鍵の管理

第2 居住者が行う防火管理対策について

居住者は、自己の責任において、次の対策を行う。

- 1 住戸内における火気管理
 - 2 住戸出入口の維持管理
 - 3 バルコニーにおける避難障害となる物件の除去
 - 4 階段・通路等の共用部分における燃えやすい物及び避難障害となる物品の除去
 - 5 消防用設備等 (消火器) の周囲における使用障害となる物品の除去
 - 6 構内通路の周囲における使用障害となる物品の除去
 - 7 その他
-

第3 火災が発生した場合の行動について

- 1 火災が発生させた者又は火災を発見した居住者は、大声で他の居住者に知らせる。
- 2 119番通報は、火災が発生させた者又は同一階段を使用する居住者が協力して行う。
- 3 初期消火は、消防隊が到着するまで居住者が協力して行う。
- 4 玄関から避難できない場合にあっては、バルコニーの仕切板を破壊して隣戸から安全な場所へ避難を行う。
- 5 その他

火災が発生した棟の班長は、防火管理者若しくは下記のいずれかに状況の連絡を行う。

平日、土曜 9：00～15：45 宿舎管理事務所 TEL 287-5016

上記以外の日時 角間キャンパス中央監視室 TEL 264-6295

第4 地震時の行動について

- 1 地震発生直後は、身の安全を守ることを第一とする。
- 2 地震が発生した場合は、使用中の火気の消火を行う。
- 3 各設備器具は、安全を確認した後使用する。
- 4 その他

(1) 防災関係機関の避難命令により、広域避難場所（金沢大学附属学校）に避難する。

(2) 地震に関する警戒宣言が発せられた場合は、火気使用の自粛等を行う。

第5 訓練について

- 1 防火管理者は、居住者に対して消防用設備等の設置場所及び使用方法、避難経路等の周知徹底を行う。
- 2 居住者は町会、自治会等が実施する地域の訓練に積極的に参加して訓練を行う。
- 3 居住者は、消火器を用いた消火訓練を積極的に行う。
- 4 その他

(1) 訓練は、毎年6月、9月ごろ実施する。

(2) 防火管理者は各住居者に対しては、避難経路図等を広報板に掲示する。

第6 共用部分における消防用設備等の点検及び報告について

1 消防用設備等は、点検設備業者に委託して行うものとし、防火管理者がその結果を受け、3年に1回消防署に報告する。

2 その他

(1) 防火管理者が消防用設備等の点検結果報告書を整理して、施設部施設企画課室で管理する。

(2) 団地内における建物、階段、消防用設備等の施設・設備等の維持管理については施設部が行い、自主点検結果等は施設部で管理する。

第7 その他

1 建物全体に及ぶ増改築等を行う場合には防火管理者が別途安全対策を樹立する。

2 放火防止対策


建物内外の整理整頓、共用部分等には、可燃物等の物品を置かない。

第8 防火管理業務の一部委託について

[該当 ・ 非該当]



受託者の氏名・住所等	職・氏名(名称)	⑤ _____
	住所等(所在地)	⑥ _____
防火管理者の状況	防火管理者氏名、住所等	_____
	教育担当者講習修了者職・氏名、教育計画	⑦ _____ ⑧ _____
防火管理業務の委託状況	委託範囲	⑨ _____
	委託業務実施方法	⑩ <input type="checkbox"/> 常駐・ <input type="checkbox"/> 巡回・ <input type="checkbox"/> 遠隔監視 _____ _____

第9 避難経路図

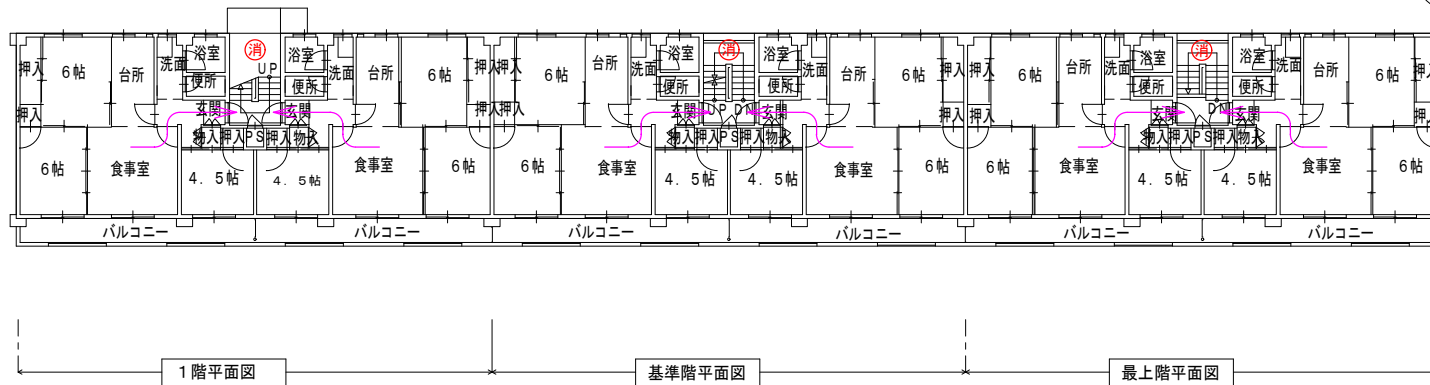


1 ~ 4階 S=1/300 各階 406m²
 (001) 職員宿舎53号棟 R4 S53 1,624m²


消 : 消火器

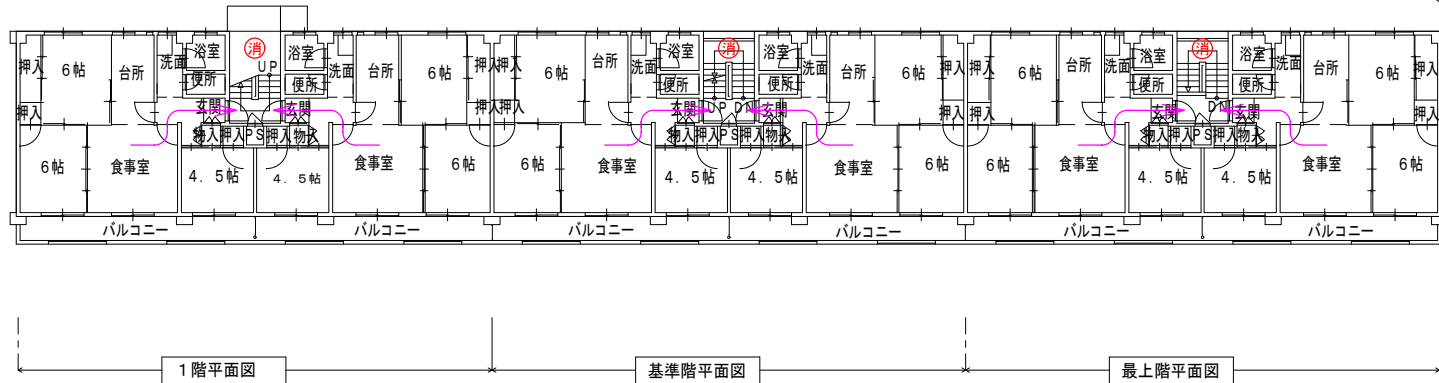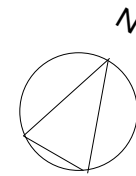

1 ~ 4階 S=1/300 各階 406m² 消 : 消火器
 (001) 職員宿舎5 5号棟 R4 S55 1,624m²

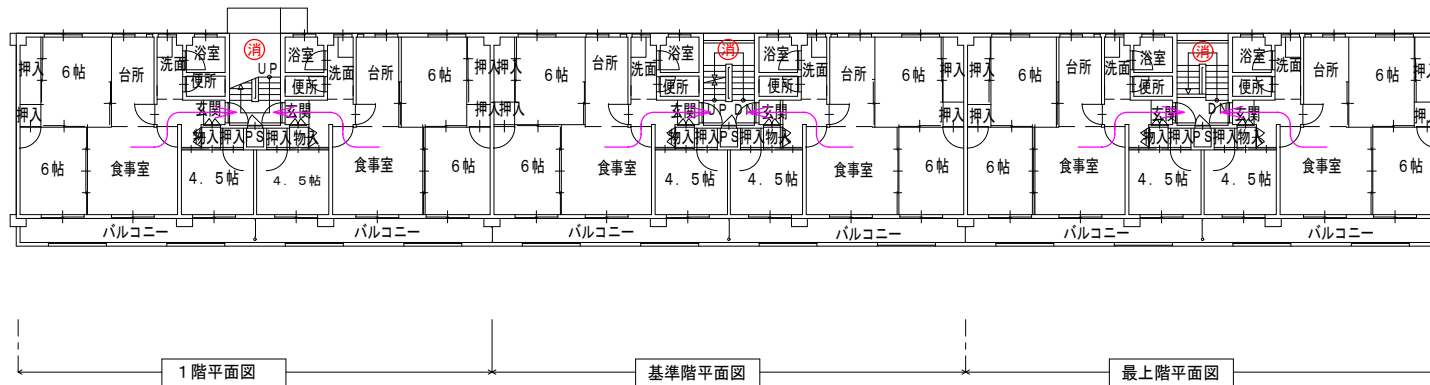


1 ~ 4階 S=1/300 各階 406m² (消) : 消火器
 (001) 職員宿舎57号棟 R4 S57 1,624m²

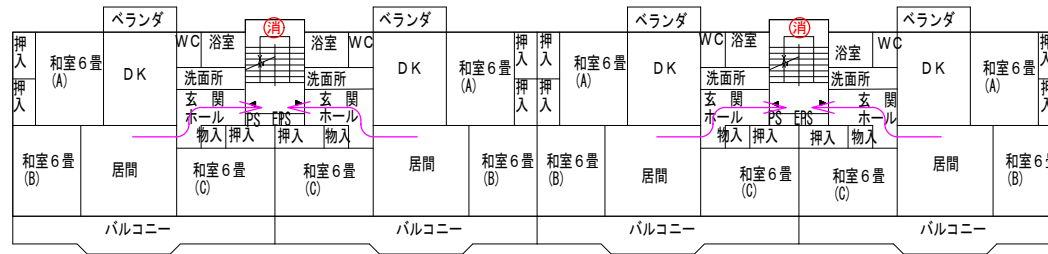

2～4階平面図 S = 1 / 300 各階 305m²

消 : 消火器

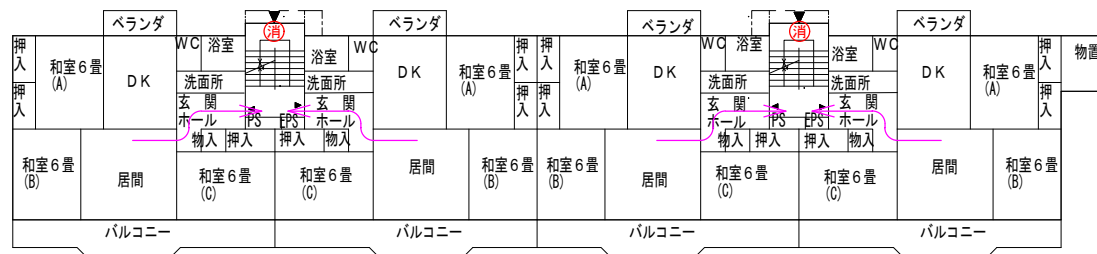

1階平面図 S = 1 / 300 309m²

(004) 職員宿舎58号棟 S55 R4 1,224m²