


金沢大学（角間 ）パブリック棟・総合研究棟（ 、 、 ）

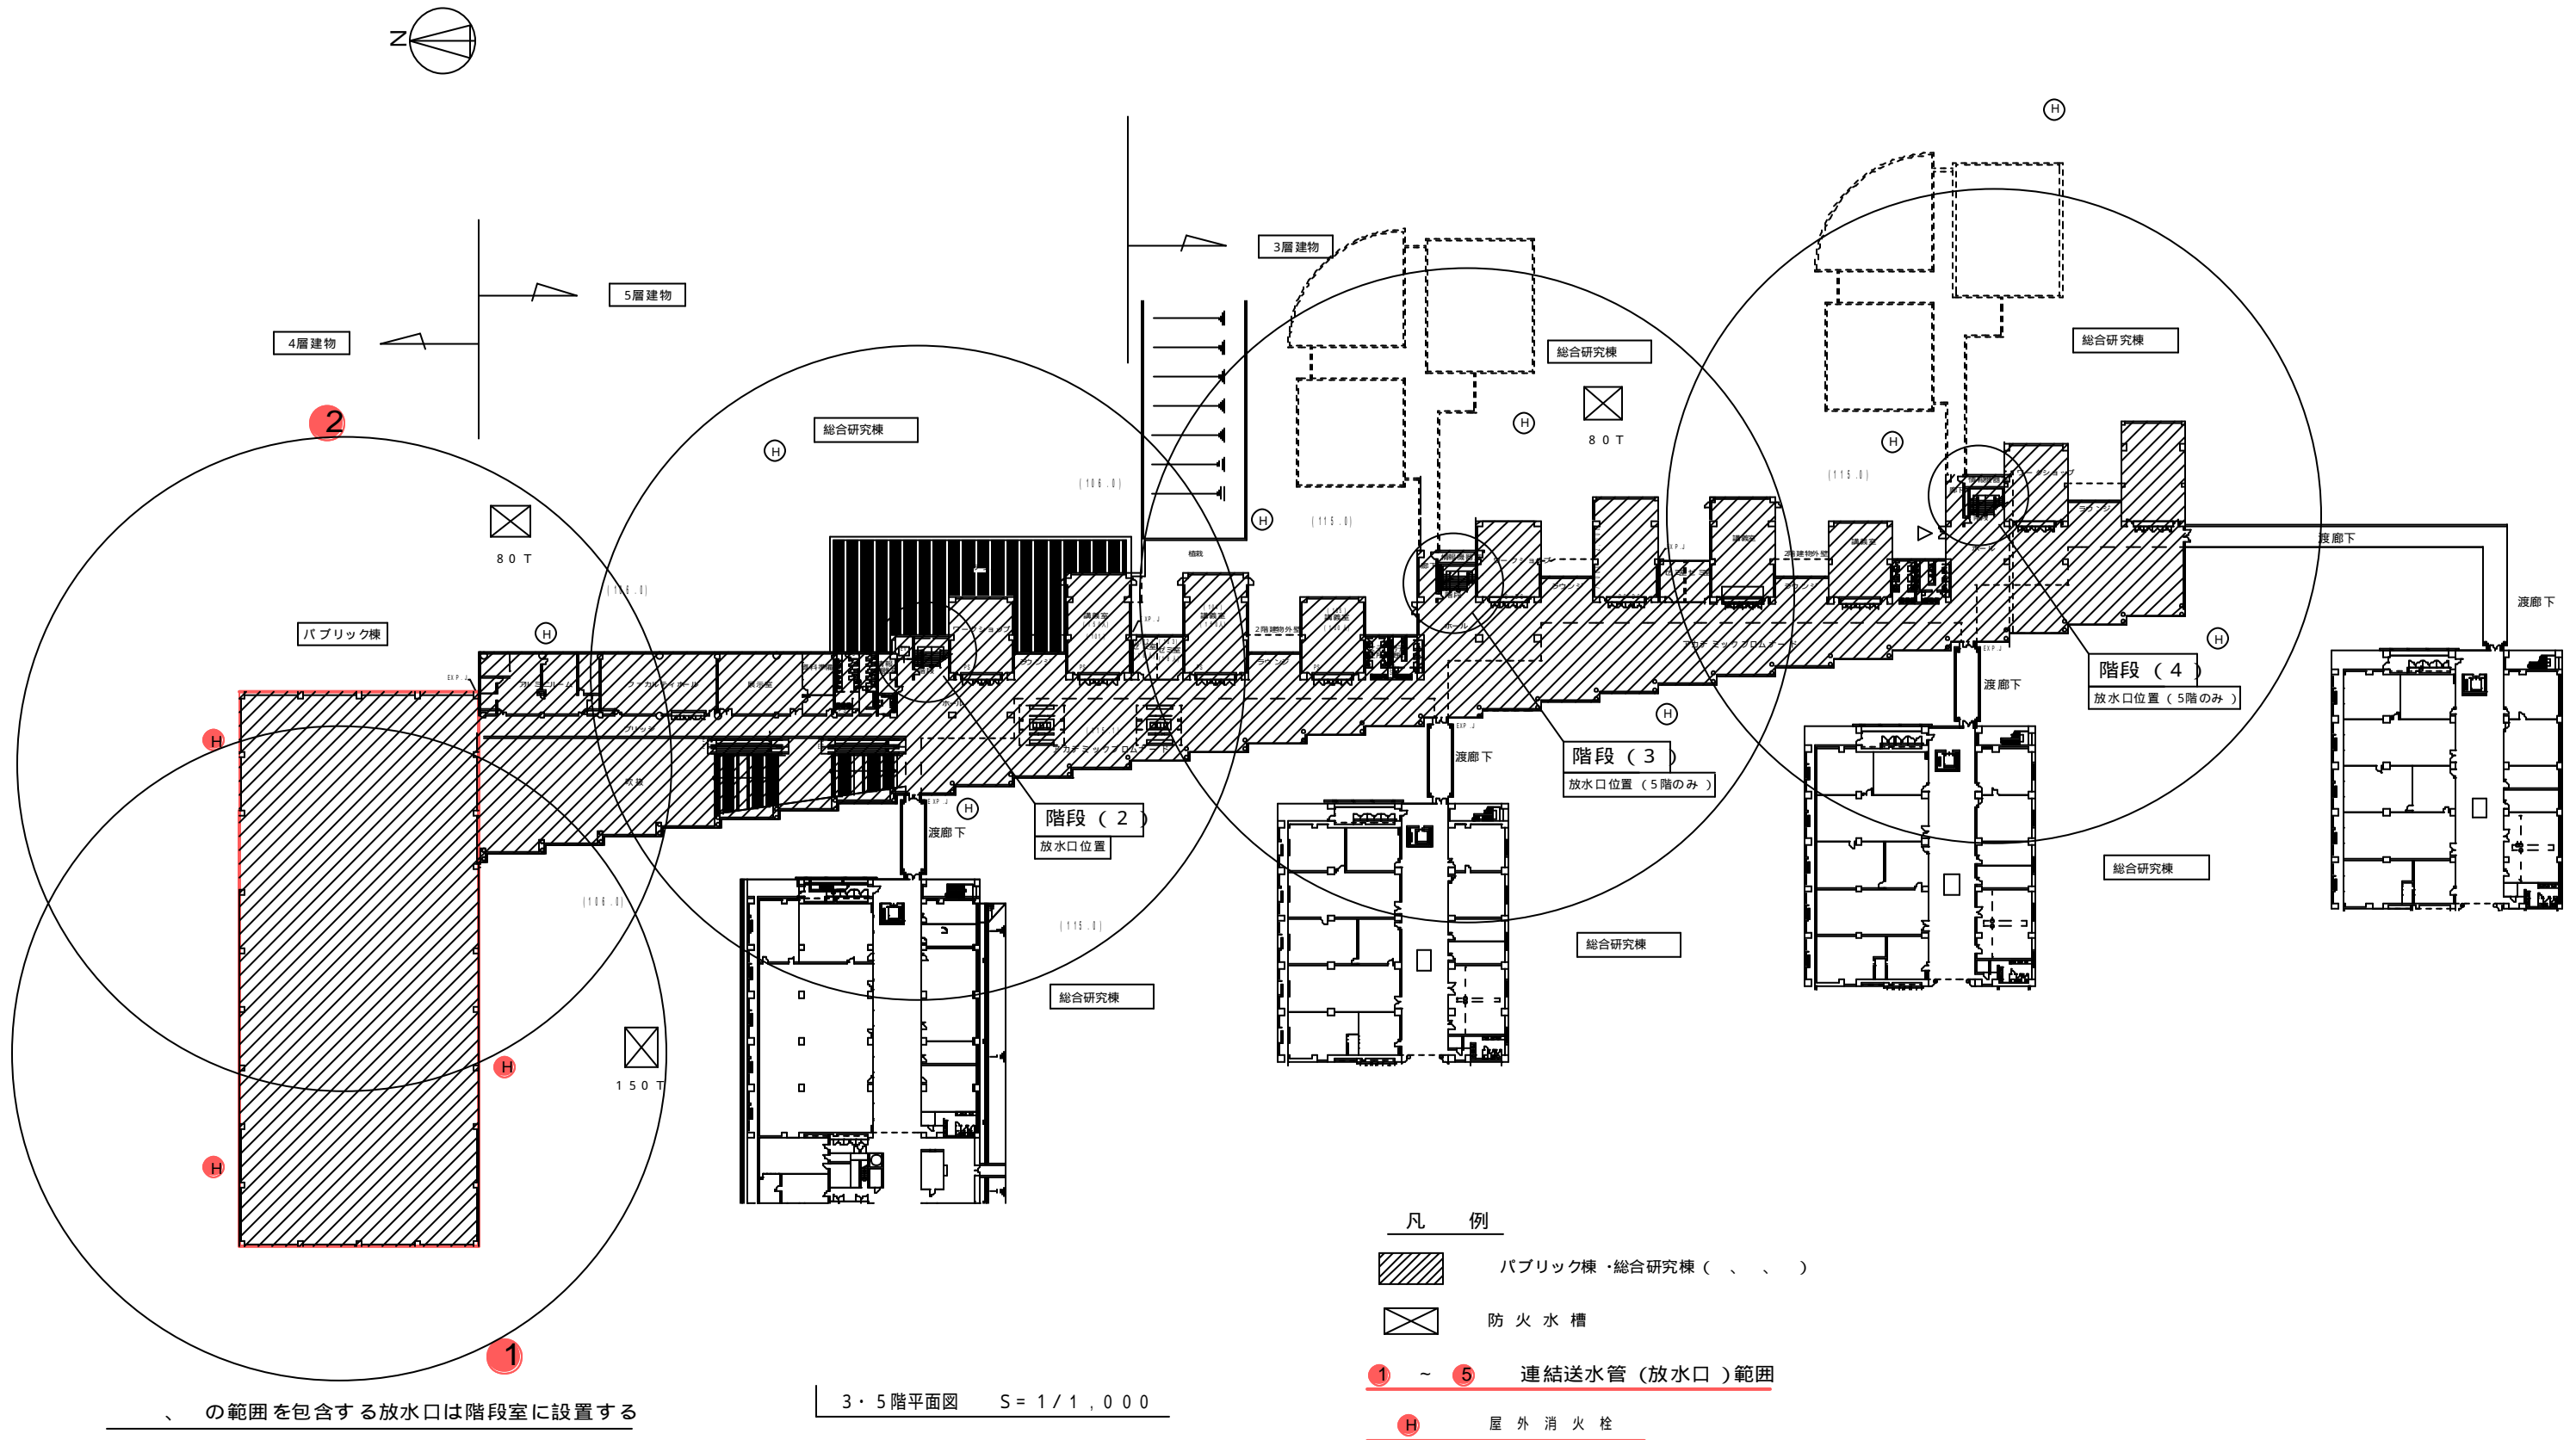

の範囲を包含する放水口は階段室に設置する